



SCATOLARE 250 x 250 L. 200 spess. 20 cm.
sistema GIUNTO SALDATO

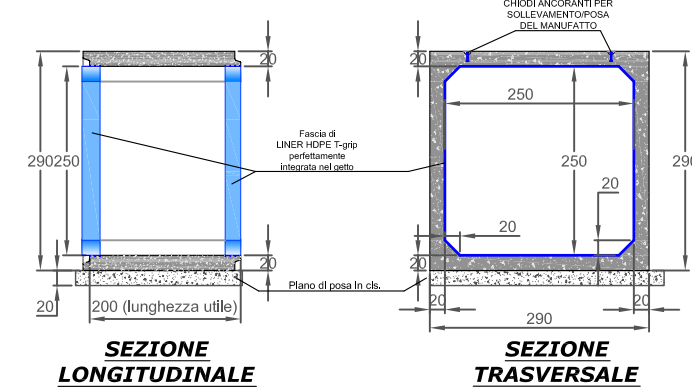

Scatolari GIUNTO SALDATO
 cm. 250x250xL.200 - spess. 20 cm.
 m³ 4,48 - peso 11.200 Kg. (cadauno)

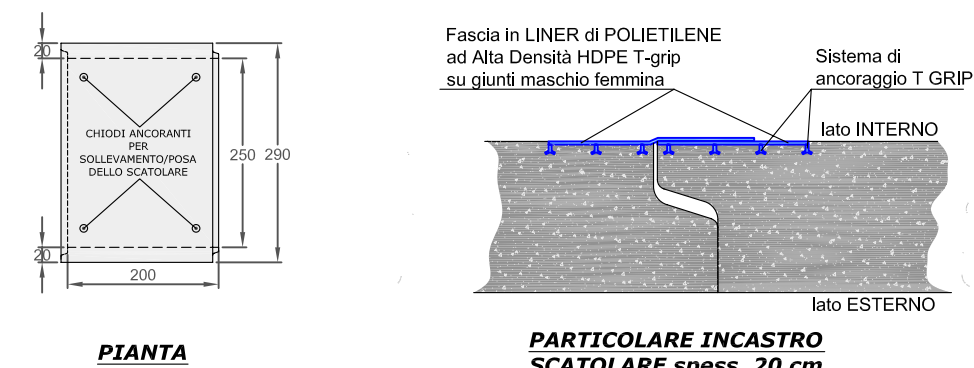

SCATOLARE PREFABBRICATO sistema GIUNTO SALDATO
 cm. 250x250xL.200 - sp. 20 cm.
 m³ 4,48 - peso 11.200 Kg./cad.


PEZZO SPECIALE (E)
 SCATOLARE PREFABBRICATO
 sistema GIUNTO SALDATO
 cm. 400x250xL. 280 - sp. 20 cm.
 m³ 9,58 - peso 23.950 Kg./cad.

PEZZO SPECIALE (C)
 SCATOLARE PREFABBRICATO
 sistema GIUNTO SALDATO
 cm. 400x250xL. 271 - sp. 20 cm.
 m³ 9,58 - peso 23.950 Kg./cad.

PEZZO SPECIALE (A)
 SCATOLARE PREFABBRICATO
 sistema GIUNTO SALDATO
 cm. 400x250xL. 200 - sp. 20 cm.
 m³ 6,62 - peso 16.550 Kg./cad.

SCATOLARI PREFABBRICATI sistema GIUNTO SALDATO
 cm. 250x250xL.200 - sp. 20 cm.
 m³ 4,48 - peso 11.200 Kg./cad.

SCATOLARI PREFABBRICATI sistema GIUNTO SALDATO
 cm. 250x250xL.200 - sp. 20 cm.
 m³ 4,48 - peso 11.200 Kg./cad.

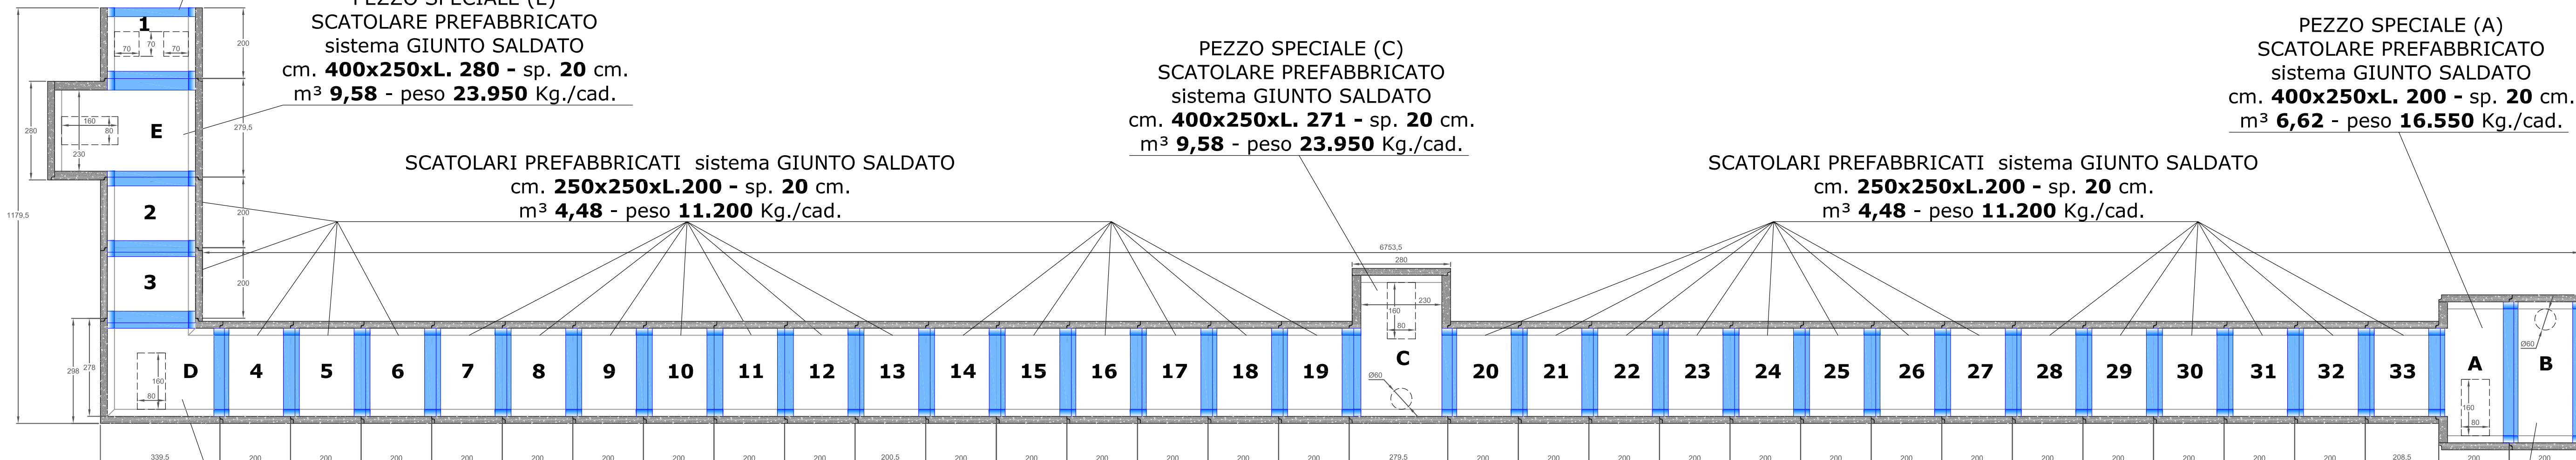

PEZZO SPECIALE (D) curva 90°
 SCATOLARE PREFABBRICATO
 sistema GIUNTO SALDATO
 cm. 250x250 - sp. 20 cm.
 m³ 7,80 - peso 19.500 Kg./cad.

PEZZO SPECIALE (B)
 SCATOLARE PREFABBRICATO
 sistema GIUNTO SALDATO
 cm. 400x250xL. 200 - sp. 20 cm.
 m³ 5,68 - peso 14.200 Kg./cad.

PIANTA TRACCIATO CUNICOLO TECNICO (scala 1:100) Soluzione "GIUNTO SALDATO"

 COPREM S.r.l. COSTRUZIONI PREFABBRICATE MODULARI 24040 - Bottanuco BG - Via Europa, 24	Disegno n° 01
	Scala: 1:100
	Data: 15.07.2015
Cliente: GEMMO S.p.A.	
Cantiere: Aeroporto Milano Linate	